


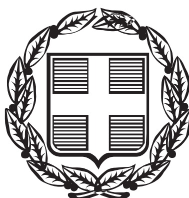

ΕΦΗΜΕΡΙΣ ΤΗΣ ΚΥΒΕΡΝΗΣΕΩΣ

ΤΗΣ ΕΛΛΗΝΙΚΗΣ ΔΗΜΟΚΡΑΤΙΑΣ

ΤΕΥΧΟΣ ΤΕΤΑΡΤΟ **Αρ. Φύλλου 510**

29 Μαΐου 2003

ΠΕΡΙΕΧΟΜΕΝΑ

ΑΠΟΦΑΣΕΙΣ

ΑΠΟΦΑΣΕΙΣ

Αριθ. 1180 (1)

Επικύρωση Καθορισμού Οριογραμμών τμήματος του χειμάρρου Ράχιανι στο ρέμα «Βαρυκό» στο Δ.Δ. Αγίου Βασιλείου του Δήμου Τενέας Ν. Κορινθίας.

Ο ΓΕΝΙΚΟΣ ΓΡΑΜΜΑΤΕΑΣ
ΠΕΡΙΦΕΡΕΙΑΣ ΠΕΛΟΠΟΝΗΣΟΥ

Έχοντας υπόψη τις ακόλουθες διατάξεις, και λοιπά έγγραφα:

1. Τον Ν. 2853/16-7-1922 «περί υδραυλικών εν γένει έργων και αστυνομεύσεως των Δημοσίων Υδάτων».
2. Το άρθρο 6 της με αρ. 3046/304/03-02-89 απόφασης του Υπουργού ΠΕ.ΧΩ.ΔΕ. «Έγκριση Κτιριοδομικού Κανονισμού».
3. Το άρθρο 5 του Ν.3010/25-4-2002 (Α- 91).
4. Την Μελέτη Οριοθέτησης που συντάχθηκε από το «Γραφείο Μελετών Υδραυλικών Έργων: Λάμπρος Ασημίνας», ελέγχθηκε από την Δ/νση Εγγείων Βελτιώσεων Ν.Α. Κορινθίας και θεωρήθηκε από την Δ/νση Τεχνικών Υπηρεσιών Ν.Α. Κορινθίας, και περιλαμβάνει Τοπογραφικό & Υψομετρικό Διάγραμμα Πρότασης Οριοθέτησης κλίμακας 1:500 με Αρ.Σχ. 4.7 το οποίο φέρει πίνακα συντεταγμένων των κορυφών των οριογραμμών και συνοδεύει αναπόσπαστα την παρούσα.
5. Το με Α.Π. 1350/2.4.2003 έγγραφο καθορισμού οριογραμμών Ρέματος της Δ/νσης Τεχνικών Υπηρεσιών της Ν.Α. Κορινθίας, αποφασίζει:

Την επικύρωση των οριστικών οριογραμμών του τμήματος του χείμαρρου «Ράχιανι» στο ρέμα «Βαρυκό» του Δ.Δ. Αγίου Βασιλείου του Δήμου Τενέας στο Ν. Κορινθίας, κατ' εφαρμογή των διατάξεων του Ν. 3010/2002, και τον καθορισμό των συντεταγμένων των οριογραμμών του όπως αυτές αναγράφονται στο Τοπογραφικό & Υψομετρικό Διάγραμμα Πρότασης Οριοθέτησης (Αρ. Σχεδίου 4.7) κλίμακας 1:500, που συνέταξε το «Γραφείο Μελετών Υδραυλικών Έργων: Λάμπρος Ασημίνας», και το οποίο συνοδεύει αναπόσπαστα την παρούσα απόφαση.

Η απόφαση αυτή μαζί με το συνημμένο Τοπογραφικό & Υψομετρικό Διάγραμμα Πρότασης Οριοθέτησης (Αρ. Σχεδίου 4.7) κλίμακος 1:500, να δημοσιευθούν στην Εφημερίδα της Κυβερνήσεως.

Τρίπολη, 12 Μαΐου 2003

Ο Γενικός Γραμματέας Περιφέρειας
ΑΝΤΩΝΗΣ ΜΑΤΣΙΓΚΟΣ

φ=37 45'
λ=-0 45'


ΤΟ ΠΡΟΒΟΛΙΚΟ ΣΥΣΤΗΜΑ ΣΥΝΤΕΤΑΓΜΕΝΩΝ ΕΙΝΑΙ ΗΑΤΤ


S1	-14928.64	9070.23	150.15
T1	-14892.57	9126.44	149.50
S2	-14969.81	9032.03	150.39
T2	-15196.19	8896.14	147.55
S3	-15055.47	8977.40	147.99
T3	-14915.06	9170.21	147.50
S4	-15135.09	8929.27	146.83
T4	-15214.14	8930.14	146.82
S5	-14961.33	9123.52	148.95
S6	-15311.64	9065.83	146.01
S7	-15062.23	9039.72	145.39
S8	-15103.79	9018.71	144.98
S9	-15114.00	9002.39	144.04
S10	-15152.38	8972.87	142.43

ΛΕΚΑΝΗ : ΧΕΙΜΑΡΡΟΥ ΡΑΧΙΑΝΗ
Λ.Λ. ΑΓ. ΒΑΣΙΛΕΙΟΥ ΔΗΜΟΥ ΤΕΝΕΑΣ
$Q_{50}=107.3m/s$
2 ΦΡΑΓΜΑΤΑ Ηφραγμ=2.00m


ΣΥΝΤΕΤΑΓΜΕΝΕΣ ΣΗΜΕΙΩΝ ΠΟΛΥΓΩΝΙΚΗΣ


1	-14861.48	9236.59
2	-14864.94	9227.20
3	-14868.76	9217.95
4	-14870.38	9213.57
5	-14869.35	9210.99
6	-14870.73	9207.97
7	-14875.11	9198.95
8	-14881.09	9190.59
9	-14884.74	9181.13
10	-14887.15	9171.29
11	-14891.09	9161.69
12	-14895.54	9152.74
13	-14900.08	9143.26
14	-14904.40	9134.22
15	-14906.88	9124.61
16	-14914.26	9116.19
17	-14920.39	9108.12
18	-14926.78	9099.25
19	-14932.42	9090.74
20	-14937.20	9082.68
21	-14943.84	9076.18
22	-14953.97	9069.32
23	-14961.15	9061.84
24	-14966.12	9055.89
25	-14980.07	9049.00
26	-14990.26	9045.96
27	-14996.69	9042.40
28	-14998.13	9040.06
29	-15001.20	9035.34
30	-15010.03	9029.86
31	-15019.56	9024.47
32	-15028.52	9018.41
33	-15036.10	9012.97
34	-15049.31	9009.44
35	-15058.95	9007.52
36	-15065.54	9005.16
37	-15074.24	9001.14
38	-15083.05	8998.62
39	-15091.91	8991.30
40	-15098.80	8984.20
41	-15111.41	9002.27
42	-15103.39	9009.07

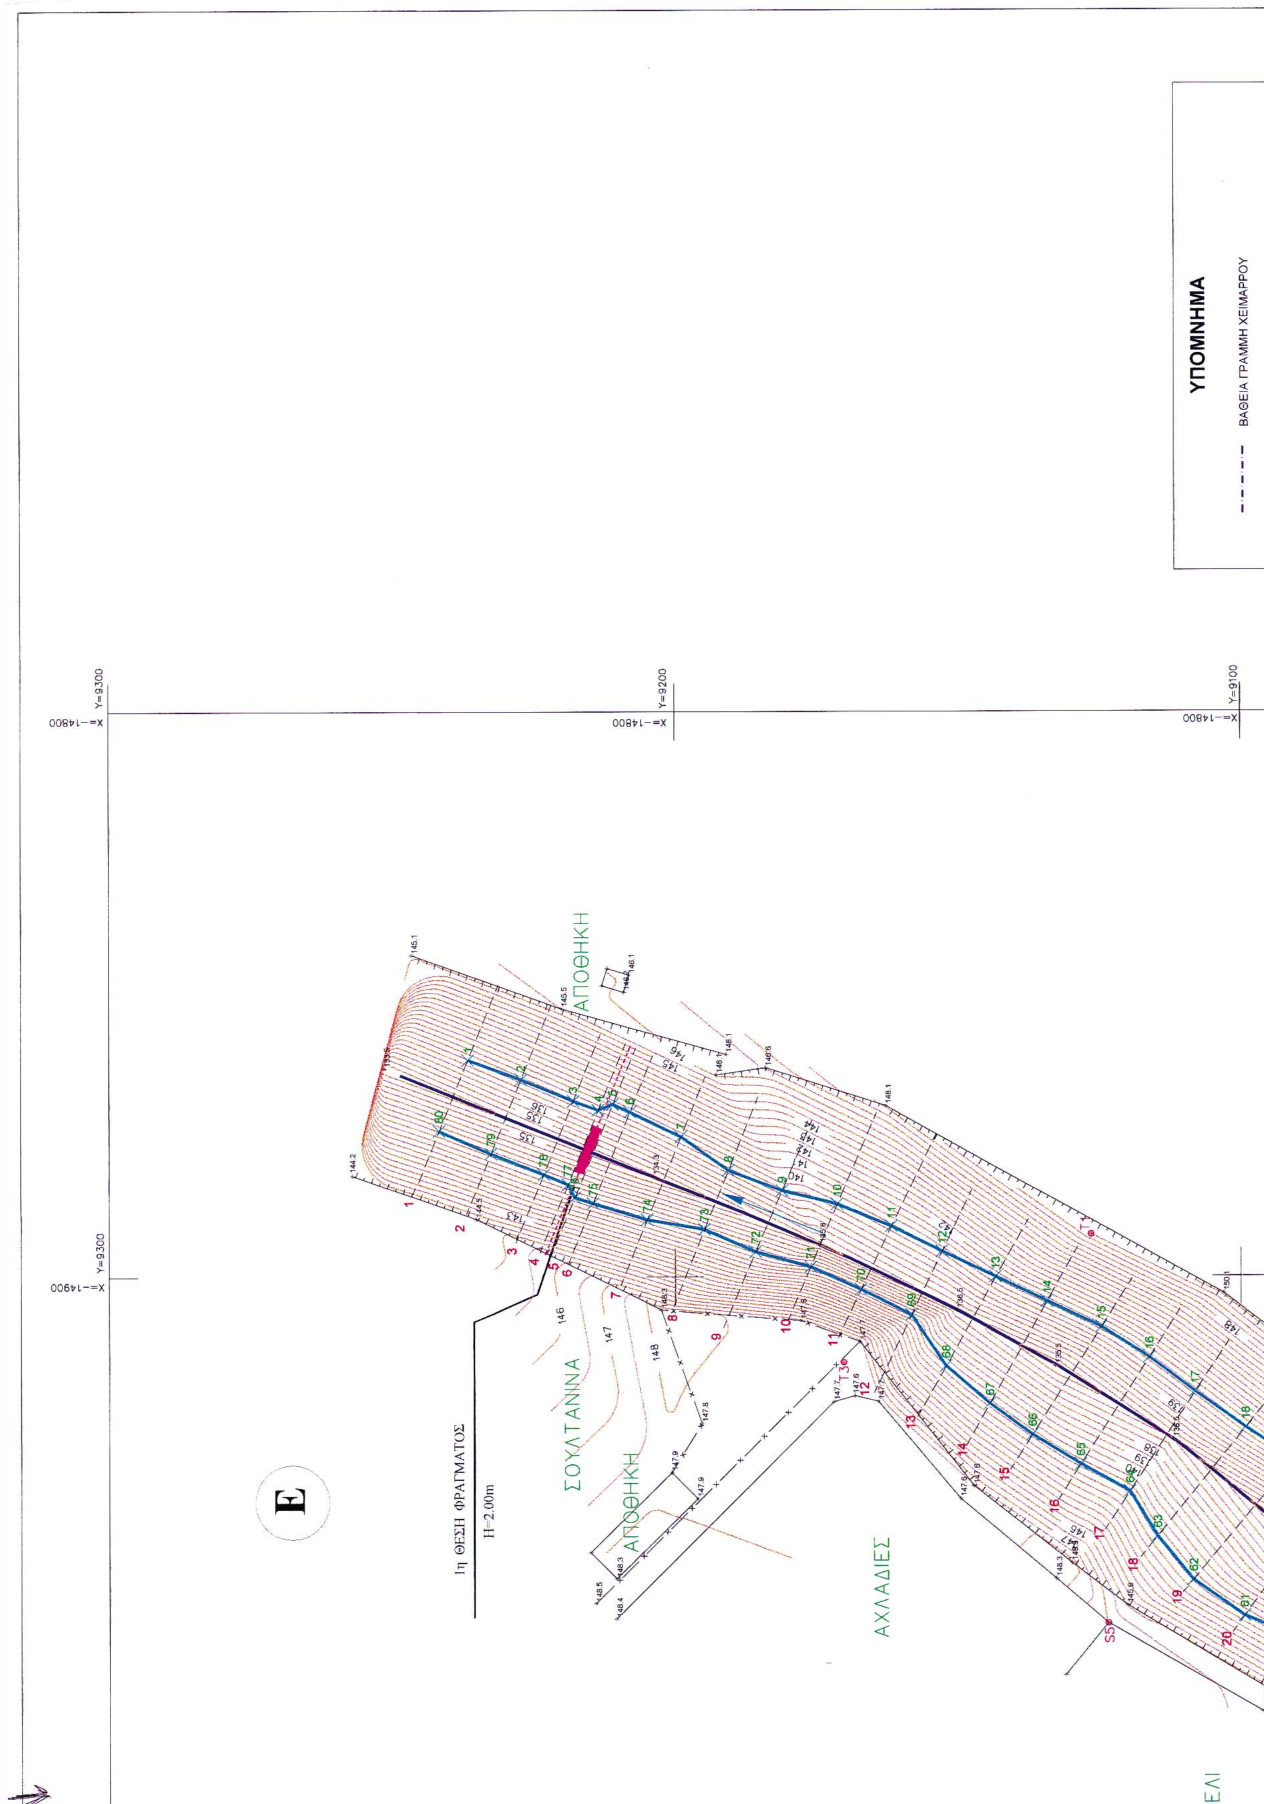
ΥΠΟΜΝΗΜΑ
ΒΑΘΕΙΑ ΓΡΑΜΜΗ ΧΕΙΜΑΡΡΟΥ
Y=9300
X=-14800
Y=9200
Y=9100
X=-14900
Ε
1η ΘΕΣΗ ΦΡΑΓΜΑΤΟΣ
Η=2.00m
ΣΟΥΛΤΑΝΙΝΑ
ΑΠΟΘΗΚΗ
ΑΠΟΘΗΚΗ
ΑΧΛΑΔΙΕΣ

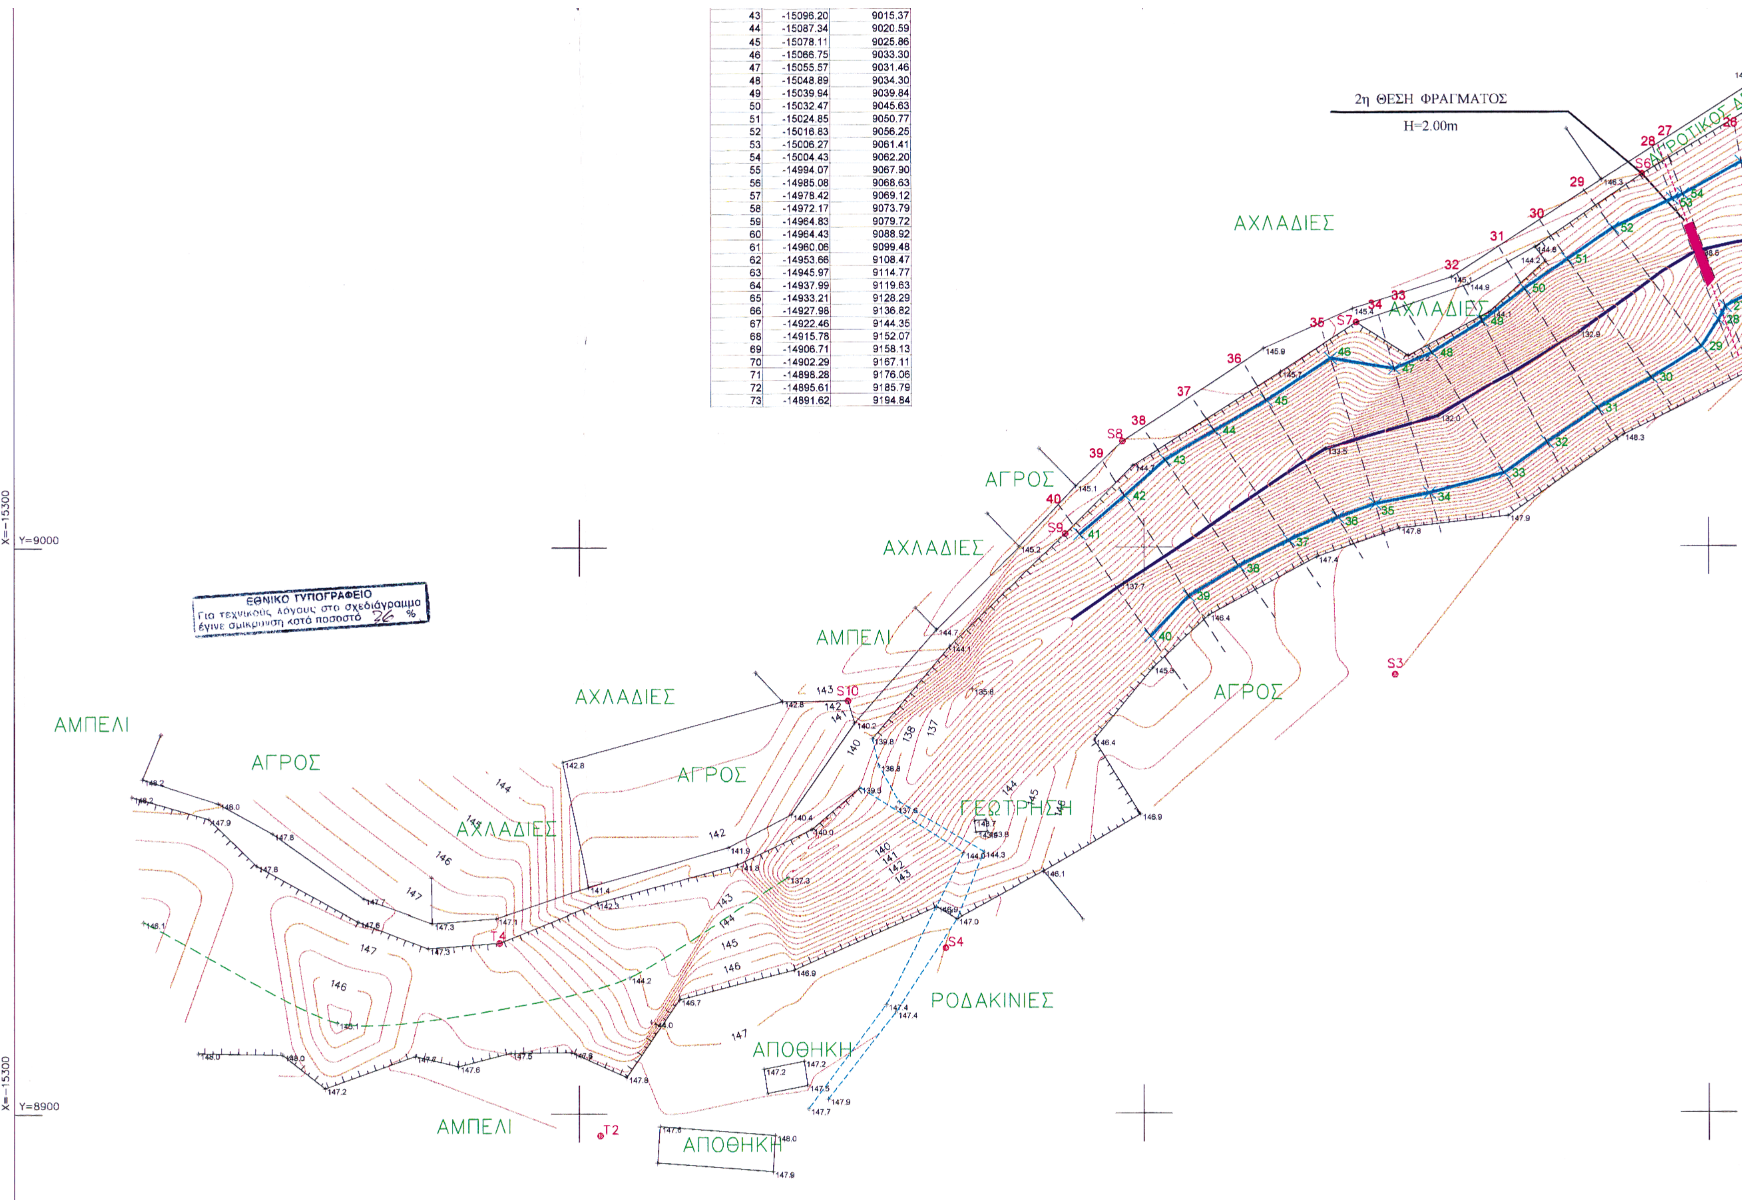

43	-15096.20	9015.37
44	-15087.34	9020.59
45	-15078.11	9025.86
46	-15066.75	9033.30
47	-15055.57	9031.46
48	-15048.89	9034.30
49	-15039.94	9039.84
50	-15032.47	9045.63
51	-15024.85	9050.77
52	-15016.83	9056.25
53	-15006.27	9061.41
54	-15004.43	9062.20
55	-14994.07	9067.90
56	-14985.08	9068.63
57	-14978.42	9069.12
58	-14972.17	9073.79
59	-14964.83	9079.72
60	-14964.43	9088.92
61	-14960.06	9099.48
62	-14953.66	9108.47
63	-14945.97	9114.77
64	-14937.99	9119.63
65	-14933.21	9128.29
66	-14927.98	9136.82
67	-14922.46	9144.35
68	-14915.78	9152.07
69	-14906.71	9158.13
70	-14902.29	9167.11
71	-14898.28	9176.06
72	-14895.61	9185.79
73	-14891.62	9194.84

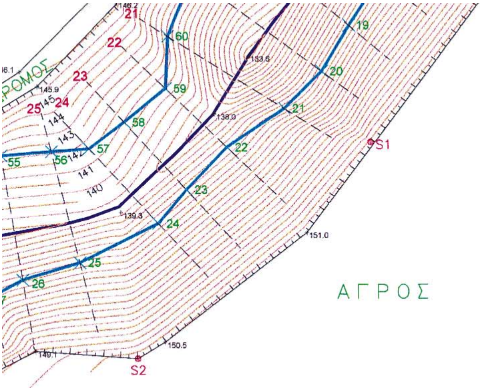

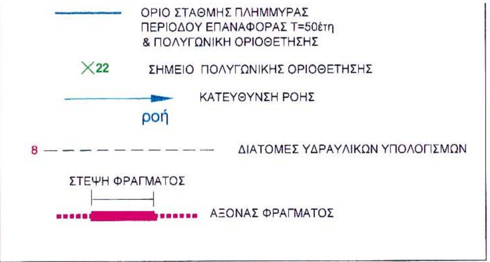

x=−14800 Y=9000

x=−14800 Y=8900

Το τοπογραφικό διάγραμμα συντάχθηκε
από την Τοπογραφική Υπηρεσία της Ν.Α. Κορινθίας
τον ΙΟΥΛΙΟ του 2002
Ο ΠΡΟΪΣΤΑΜΕΝΟΣ ΤΟΠΟΓΡ. ΥΠΗΡΕΣΙΑΣ



ΕΥΘ. ΜΑΡΚΟΠΟΥΛΟΣ
Αγρ/μος & Τοπ/φος Μηχ/κός

ΕΡΓΟΔΟΤΗΣ	ΕΛΛΗΝΙΚΗ ΔΗΜΟΚΡΑΤΙΑ ΠΕΡΙΦΕΡΕΙΑ ΠΕΛΟΠΟΝΝΗΣΟΥ ΝΟΜΑΡΧΙΑΚΗ ΑΥΤΟΔ/ΣΗ ΚΟΡΙΝΘΙΑΣ ΔΙΕΥΘ/ΣΗ ΕΓΓΕΙΩΝ ΒΕΛΤΙΩΣΕΩΝ			
ΔΙΕΥΘ/ΣΑ ΥΠΗΡΕΣΙΑ	ΤΜΗΜΑ ΜΕΛΕΤΩΝ-ΚΑΤΑΣΚΕΥΩΝ & ΜΗΧΑΝ/ΓΙΑΣ			
ΜΕΛΕΤΗ	ΥΔΡΟΛΟΓΙΚΗ ΚΑΙ ΥΔΡΑΥΛΙΚΗ ΜΕΛΕΤΗ ΜΙΚΡΩΝ ΦΡΑΓΜΑΤΩΝ ΑΝΑΣΧΕΣΗΣ ΚΑΙ ΕΜΠΛΟΥΤΙΣΜΟΥ ΝΟΜΟΥ ΚΟΡΙΝΘΙΑΣ Το παρόν συνοδεύει την αριθ. 1180/12-5-04 απόφαση Γεν. Γραμ. Περιφέρειας Πελ/σου			
ΤΙΤΛΟΣ ΣΧΕΔΙΟΥ	ΟΡΙΖΟΝΤΙΟΓΡΑΦΙΑ ΚΑΘΟΡΙΣΜΟΥ ΟΡΙΟΓΡΑΜΜΩΝ ΧΕΙΜΑΡΡΟΥ ΠΕΡΙΟΧΗΣ ΦΡΑΓΜΑΤΩΝ ΘΕΣΗΣ Ε Δ.Δ. ΑΓ. ΒΑΣΙΛΕΙΟΥ ΔΗΜΟΥ ΤΕΝΕΑΣ			ΚΛΙΜΑΚΕΣ 1: 500 ΑΡΙΘΜΟΣ ΣΧΕΔΙΟΥ 4.7
		Ημερομηνία	Ονομα	Υπογραφή
Ο ΣΥΝΤΑΞΑΣ		16-09-2002	Λάμπρος Ασημίνας πολιτικός μηχανικός	
ΕΛΕΓΧΘΗΚΕ (Δ/ΝΣΗ Ε. Β. Ν.Α. ΚΟΡΙΝΘΙΑΣ)	Οι επιβλέποντες μηχανικοί		Άννα Παπαδοπούλου πολιτικός μηχανικός Κώστας Δημόπουλος πτυχ. πολιτικός μηχ/κός Τ.Ε.	
	Ο τμηματάρχης τμημ. Μ.Κ.Μ.		Ανδρέας Δασκάλης πτυχ. πολιτ. μηχ/κός Τ.Ε.	
ΘΕΩΡΗΘΗΚΕ	Ο μηχανικός Δ.Τ.Υ. Ν.Α. ΚΟΡΙΝΘΙΑΣ	1/4/2003	ΙΩΑΝ. ΜΑΝΤΑΣ αγρον. τοπογράφος μηχ/κός	
ΑΚΡΙΒΕΣ ΑΝΤΙΓΡΑΦΟ	Ο Δ/ΝΤΗΣ Τ.Υ. Ν.Α. ΚΟΡΙΝΘΙΑΣ		ΚΩΝ. ΝΑΔΑΣ	
ΑΝΑΔΟΧΟΣ	ΓΡΑΦΕΙΟ ΜΕΛΕΤΩΝ ΥΔΡΑΥΛΙΚΩΝ ΕΡΓΩΝ ΛΑΜΠΡΟΣ Ε. ΑΣΗΜΙΝΑΣ πολιτικός μηχανικός ΕΘΝΙΚΗΣ ΑΝΤΙΣΤΑΣΗΣ 28 20.100 ΚΟΡΙΝΘΟΣ ΤΗΛ.: 07410 - 25365 FAX: 07410 - 75874			
ΚΟΡΙΝΘΟΣ • ΣΕΠΤΕΜΒΡΙΟΣ 2002				

Αριθ. 903 (2)

Κήρυξη αναδασωτέας έκτασης στη θέση «Σκάλα» Δημοτικού Διαμερίσματος Ουρανούπολης του Δήμου Σταγίρων - Ακάνθου Ν. Χαλκιδικής.

Ο ΓΕΝΙΚΟΣ ΓΡΑΜΜΑΤΕΑΣ
ΠΕΡΙΦΕΡΕΙΑΣ ΚΕΝΤΡΙΚΗΣ ΜΑΚΕΔΟΝΙΑΣ

Έχοντας υπόψη:

1. Τις διατάξεις του άρθρου 117 παρ 3 του Συντάγματος της χώρας.

2. Τις Διατάξεις του Ν. 998/79 «Περί Προστασίας Δασών κλπ και ειδικότερα:

I Του άρθρου 41 παρ 1.

II Του άρθρου 38

3. Τις Διαταγές του Υπουργείου Γεωργίας.

I. 160417/1180/8-7-70

II. 182447/3049/24-9-80

4. Την με αριθμό 1097/13-3-2003 Πρόταση του Δασαρχείου Αρναίας.

5. Τις Διατάξεις του άρθρου 1 παρ 2 του Ν 2503/97 «Μεταβίβαση αρμοδιοτήτων στον Γενικό Γραμματέα Περιφέρειας».

6. Την με αριθμό 5631/11.8.2000 (ΦΕΚ 1339/Β/2000) Απόφαση Γενικού Γραμματέα Περιφέρειας Κεντρικής Μακεδονίας «Κατανομή αρμοδιοτήτων στους προϊσταμένους των Δασικών Υπηρεσιών», αποφασίζουμε:

Κηρύσσουμε αναδασωτέα έκταση εμβαδού έντεκα χιλιάδων οκτακοσίων τριάντα έξι & εβδομήντα επτά (11.836,77) τ.μ. στη θέση «Σκάλα» Δημοτικού Διαμερίσματος Ουρανούπολης του Δήμου Σταγίρων - Ακάνθου Ν Χαλκιδικής με σκοπό την προστασία και την αναδάσωση με φυσική αναγέννηση των τμημάτων των υπ' αριθ 466, 467, 468, 469 και 504 κληροτεμαχίων, καθώς και του υπ' αριθμ. 470 κληροτεμαχίου εποικιστικής κοινόχρηστης έκτασης δασικής μορφής που εκχερσώθηκαν και καταλήφθηκαν παράνομα από τις «Τουριστικές Επιχειρήσεις Χαλκιδικής Α.Ε.».

Η έκταση με στοιχεία Α,Β,Γ,Δ,Ε,Ζ,Η,Η',Θ,Θ',Ι,Κ,Λ,Μ',Μ, Ν',Ν,Ξ,Ο,Π,Ρ,Σ,Τα,Υ,Φ,Χ, Ψ,Α εμβαδού 11.836,77 τ.μ. συνορεύει:

Βορεια: Με κληροτεμάχιο 504.

Νότια: Με κληροτεμάχιο 465.

Ανατολικά: Με κληροτεμάχια 466,467,468,469,470 και 504.


Δυτικά: Με κλητοτεμάχια 1294,469,470 και 504.

Όπως φαίνονται στο συνημμένο διάγραμμα που αποτελεί αναπόσπαστο μέρος της απόφασης αυτής.

Η απόφαση αυτή να δημοσιευθεί στην εφημερίδα της Κυβερνήσεως.

Πολύγυρος, 8 Απριλίου 2003

Με εντολή Γενικού Γραμματέα Περιφέρειας
Ο Διευθυντής Δασών κ.α.α.
ΓΕΩΡΓΙΟΣ ΛΕΙΒΑΔΙΩΤΗΣ

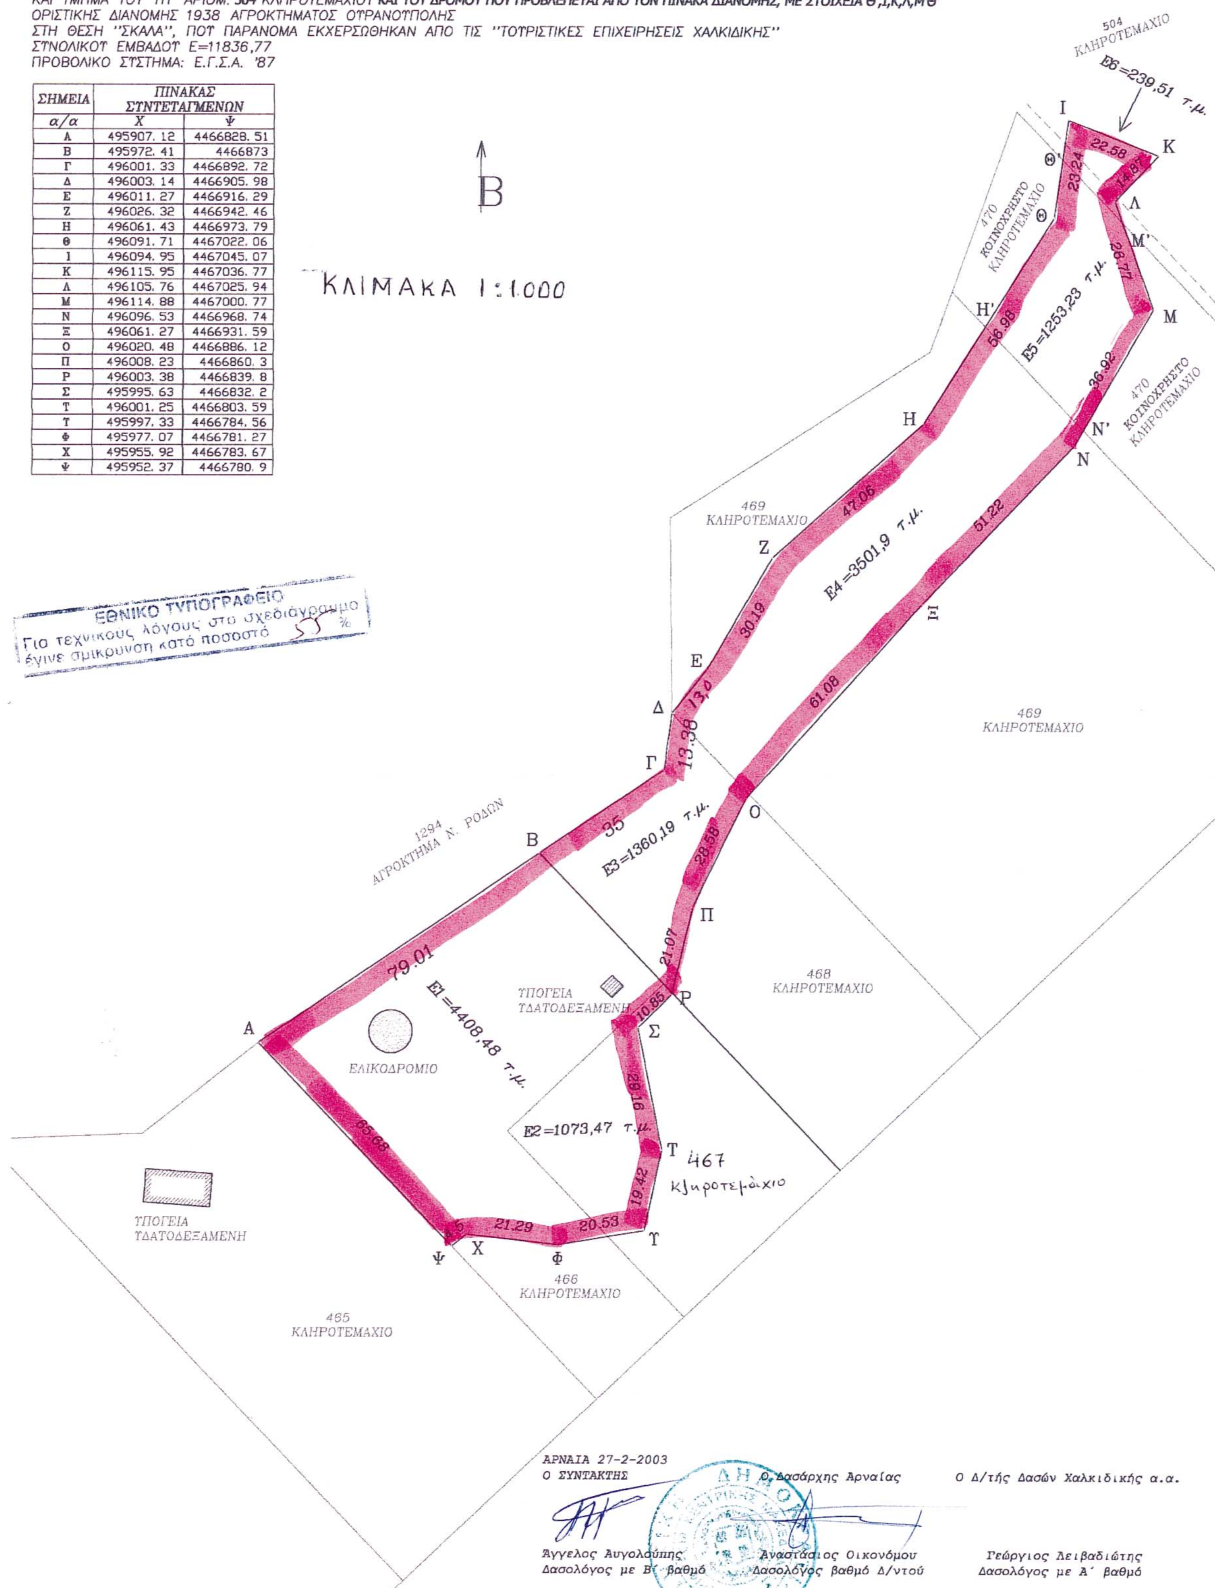

ΤΟΠΟΓΡΑΦΙΚΟ ΔΙΑΓΡΑΜΜΑ
ΤΜΗΜΑΤΩΝ ΤΩΝ ΤΠ' ΑΡΙΘΜ. 466, 467, 468, 469 **ΜΕ ΣΤΟΙΧΕΙΑ Α,Β,Γ,Δ,Ε,Ζ,Η,Η',Ν',Ν,...,Χ,Ψ,Α** ΚΛΗΡΟΤΕΜΑΧΙΩΝ ΙΔΙΟΚΤΗΣΙΑΣ ''ΤΟΥΡΙΣΤΙΚΩΝ ΕΠΙΧΕΙΡΗΣΕΩΝ ΧΑΛΚΙΔΙΚΗΣ''
ΤΜΗΜΑ ΤΟΥ ΤΠ' ΑΡΙΘΜ. 470 ΚΟΙΝΟΧΡΗΣΤΟΥ ΚΛΗΡΟΤΕΜΑΧΙΟΥ **ΜΕ ΣΤΟΙΧΕΙΑ Η',Θ,Θ',Μ',Μ,Ν',Η'**
ΚΑΙ ΤΜΗΜΑ ΤΟΥ ΤΠ' ΑΡΙΘΜ. **504** ΚΛΗΡΟΤΕΜΑΧΙΟΥ **ΚΑΙ ΤΟΥ ΔΡΟΜΟΥ ΠΟΥ ΠΡΟΒΛΕΠΕΤΑΙ ΑΠΟ ΤΟΝ ΠΙΝΑΚΑ ΔΙΑΝΟΜΗΣ, ΜΕ ΣΤΟΙΧΕΙΑ Θ',Ι,Κ,Λ,Μ'Θ'**
ΟΡΙΣΤΙΚΗΣ ΔΙΑΝΟΜΗΣ 1938 ΑΓΡΟΚΤΗΜΑΤΟΣ ΟΥΡΑΝΟΥΠΟΛΗΣ
ΣΤΗ ΘΕΣΗ ''ΣΚΑΛΑ'', ΠΟΥ ΠΑΡΑΝΟΜΑ ΕΚΧΕΡΣΩΘΗΚΑΝ ΑΠΟ ΤΙΣ ''ΤΟΥΡΙΣΤΙΚΕΣ ΕΠΙΧΕΙΡΗΣΕΙΣ ΧΑΛΚΙΔΙΚΗΣ''
ΣΥΝΟΛΙΚΟΥ ΕΜΒΑΔΟΥ Ε=11836,77
ΠΡΟΒΟΛΙΚΟ ΣΥΣΤΗΜΑ: Ε.Γ.Σ.Α. '87

ΣΗΜΕΙΑ	ΠΙΝΑΚΑΣ ΣΥΝΤΕΤΑΓΜΕΝΩΝ	
α/α	Χ	Ψ
Α	495907. 12	4466828. 51
Β	495972. 41	4466873
Γ	496001. 33	4466892. 72
Δ	496003. 14	4466905. 98
Ε	496011. 27	4466916. 29
Ζ	496026. 32	4466942. 46
Η	496061. 43	4466973. 79
Θ	496091. 71	4467022. 06
Ι	496094. 95	4467045. 07
Κ	496115. 95	4467036. 77
Λ	496105. 76	4467025. 94
Μ	496114. 88	4467000. 77
Ν	496096. 53	4466968. 74
Ξ	496061. 27	4466931. 59
Ο	496020. 48	4466886. 12
Π	496008. 23	4466860. 3
Ρ	496003. 38	4466839. 8
Σ	495995. 63	4466832. 2
Τ	496001. 25	4466803. 59
Υ	495997. 33	4466784. 56
Φ	495977. 07	4466781. 27
Χ	495955. 92	4466783. 67
Ψ	495952. 37	4466780. 9

ΑΡΝΑΙΑ 27-2-2003

Ο ΣΥΝΤΑΚΤΗΣ	Ο Δασάρχης Αρναίας	Ο Δ/τής Δασών Χαλκιδικής α.α.
Άγγελος Αυγολούπης	Αναστάσιος Οικονόμου	Γεώργιος Λειβαδιώτης
Δασολόγος με Β' βαθμό	Δασολόγος βαθμό Δ/ντού	Δασολόγος με Α' βαθμό

ΕΘΝΙΚΟ ΤΥΠΟΓΡΑΦΕΙΟ
Για τεχνικούς λόγους στο σχεδιάγραμμα
έγινε σμίκρυνση κατά ποσοστό 78 %

ΑΠΟΣΠΑΣΜΑ ΧΑΡΤΗ ΚΛΙΜΑΚΑΣ 1:50000 ΙΕΡΙΣΣΟΥ

Θέση κατά μέγιστη προσέγγιση
των κληροτεμαχίων που παράνομα
εκχερσώθηκαν από τις "Τουριστικές
Επιχειρήσεις Χαλ/κης" στη θέση
"Σκάλα" Ουρανούπολης.
Συνολικού Εμβαδού 11.836,77 τ.μ.

Ν. ΑΜΟΛΙΑΝΗ

Αρναία 11-3-2003

ΘΕΩΡΗΘΗΚΕ

Ο συντάκτης	Ο Δασάρχης Αρναίας	Ο Δ/ντής Δασών Χαλκιδικής α.α.
Άγγελος Αυγολούπης	Αναστάσιος Οικονόμου	Γεώργιος Λειβαδιώτης
Δασολόγος με Β' βαθμό	Δασολόγος με βαθμό Δ/ντού	Δασολόγος με Α' βαθμό



